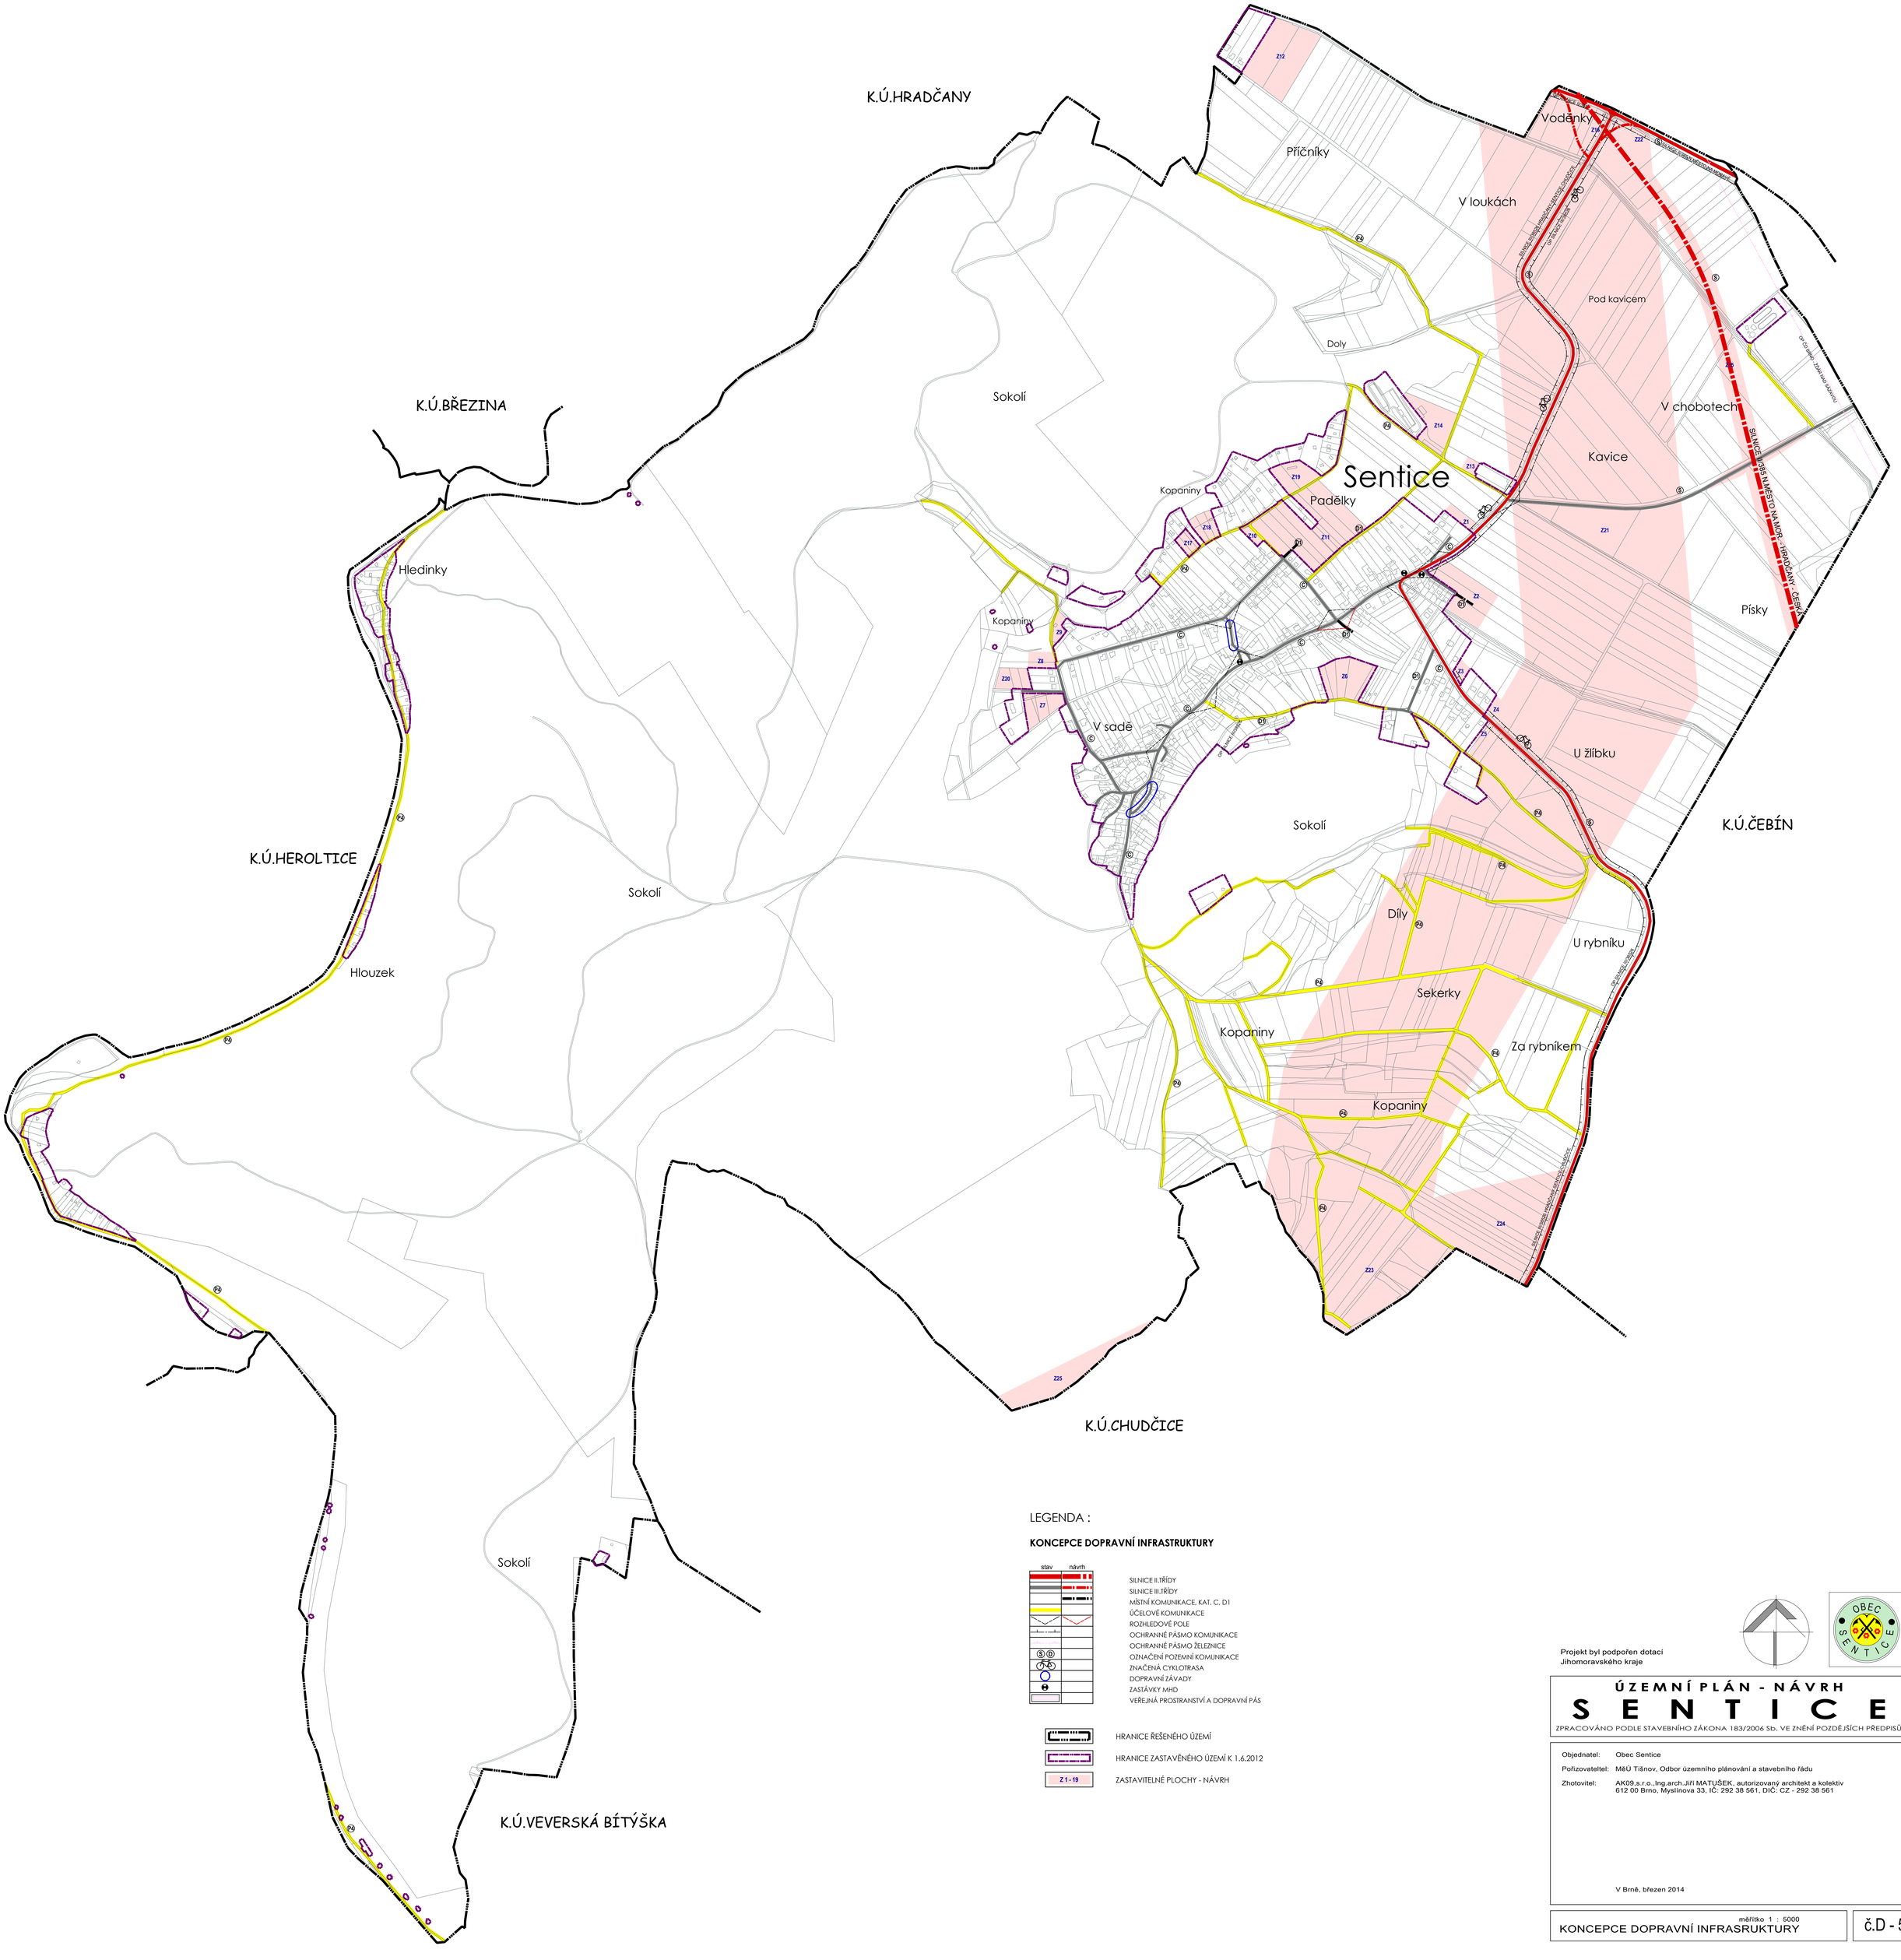


LEGENDA :

KONCEPCE DOPRAVNÍ INFRASTRUKTURY

stav / návrh

- SILNICE II.TŘÍDY
- SILNICE III.TŘÍDY
- MÍSTNÍ KOMUNIKACE, KAT. C, D1
- ÚČELOVÉ KOMUNIKACE
- ROZHLEDOVÉ POLE
- OCHRANNÉ PÁSMO KOMUNIKACE
- OCHRANNÉ PÁSMO ŽELEZNICE
- OZNAČENÍ POZEMNÍ KOMUNIKACE
- ZNAČENÁ CYKLOTRASA
- DOPRAVNÍ ZÁVADY
- ZASTÁVKY MHD
- VEŘEJNÁ PROSTRANSTVÍ A DOPRAVNÍ PÁS

- HRANICE ŘEŠENÉHO ÚZEMÍ
- HRANICE ZASTAVĚNÉHO ÚZEMÍ K 1.6.2012
- Z 1 - 19 ZASTAVITELNÉ PLOCHY - NÁVRH

Projekt byl podpořen dotací Jihomoravského kraje

ÚZEMNÍ PLÁN - NÁVRH

S E N T I C E

ZPRACOVÁNO PODLE STAVEBNÍHO ZÁKONA 183/2006 Sb. VE ZNĚNÍ POZDĚJŠÍCH PŘEDPISŮ

Objednatel: Obec Sentice
Pořizovatel: MěÚ Tišnov, Odbor územního plánování a stavebního řádu
Zhotovitel: AK09,s.r.o.,Ing.arch.Jiří MATUŠEK, autorizovaný architekt a kolektiv
612 00 Brno, Myslínova 33, IČ: 292 38 561, DIČ: CZ - 292 38 561

V Brně, březen 2014

měřítko 1 : 5000

KONCEPCE DOPRAVNÍ INFRASRUKTURY

č.D - 5